


ΟΔΟΣ ΣΤΡΟΦΥΛΙΟΥ

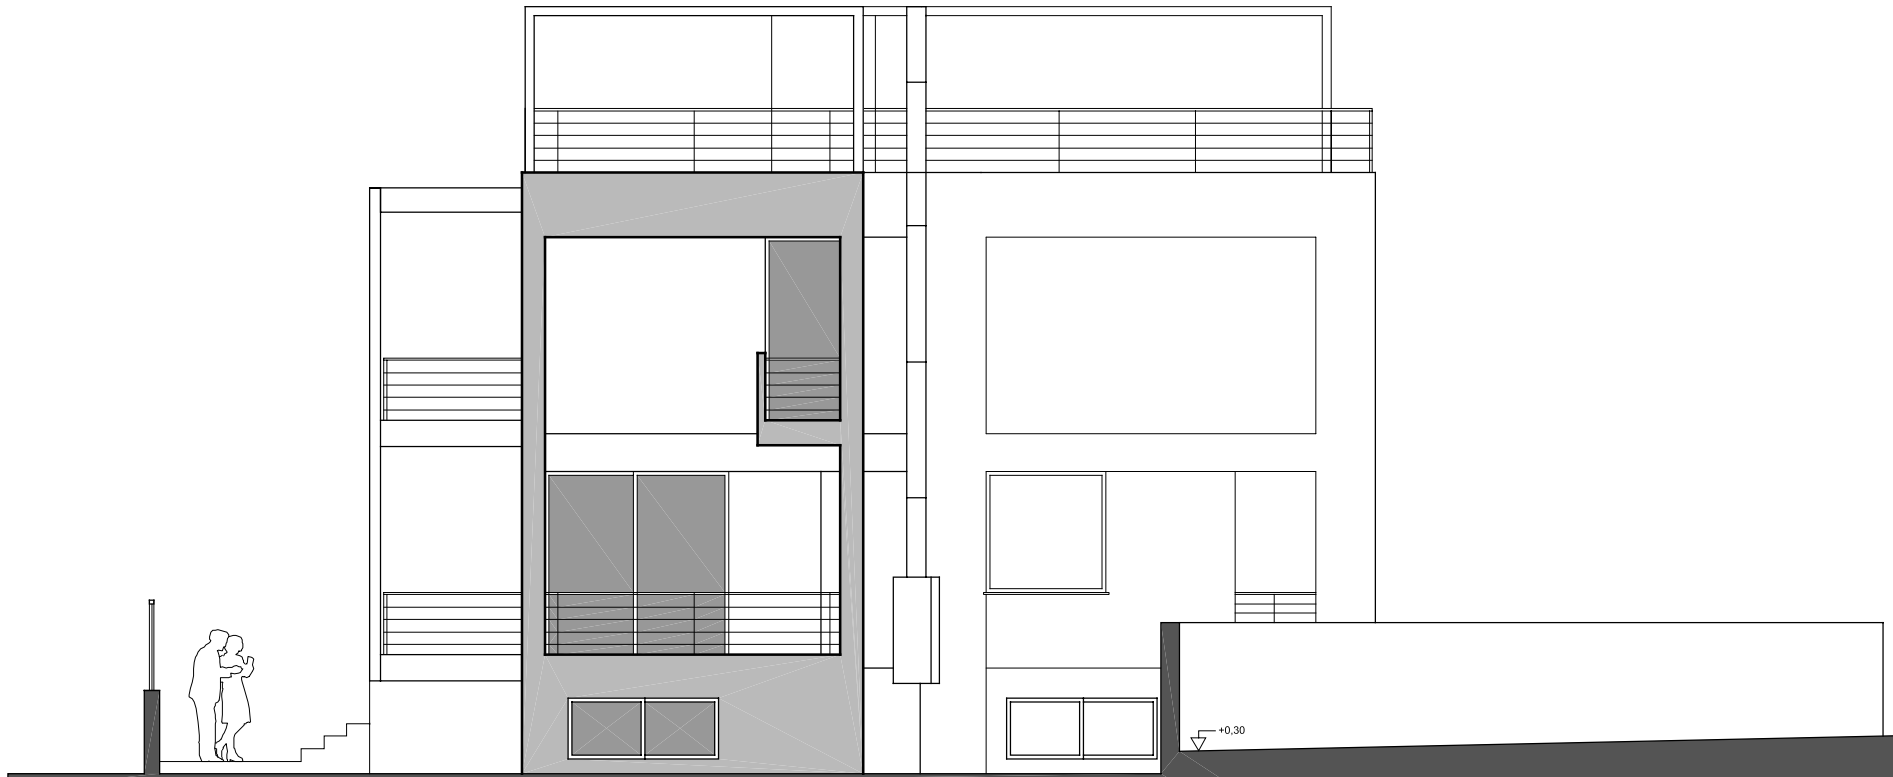

ΚΤΙΡΙΟ ΤΡΙΩΝ ΚΑΤΟΙΚΙΩΝ - ΣΤΟΦΥΛΙΟΥ 70, ΝΕΑ ΕΡΥΘΡΑΙΑ

A4 ΝΟΤΙΑ ΟΨΗ Β

0 1 5 10

